

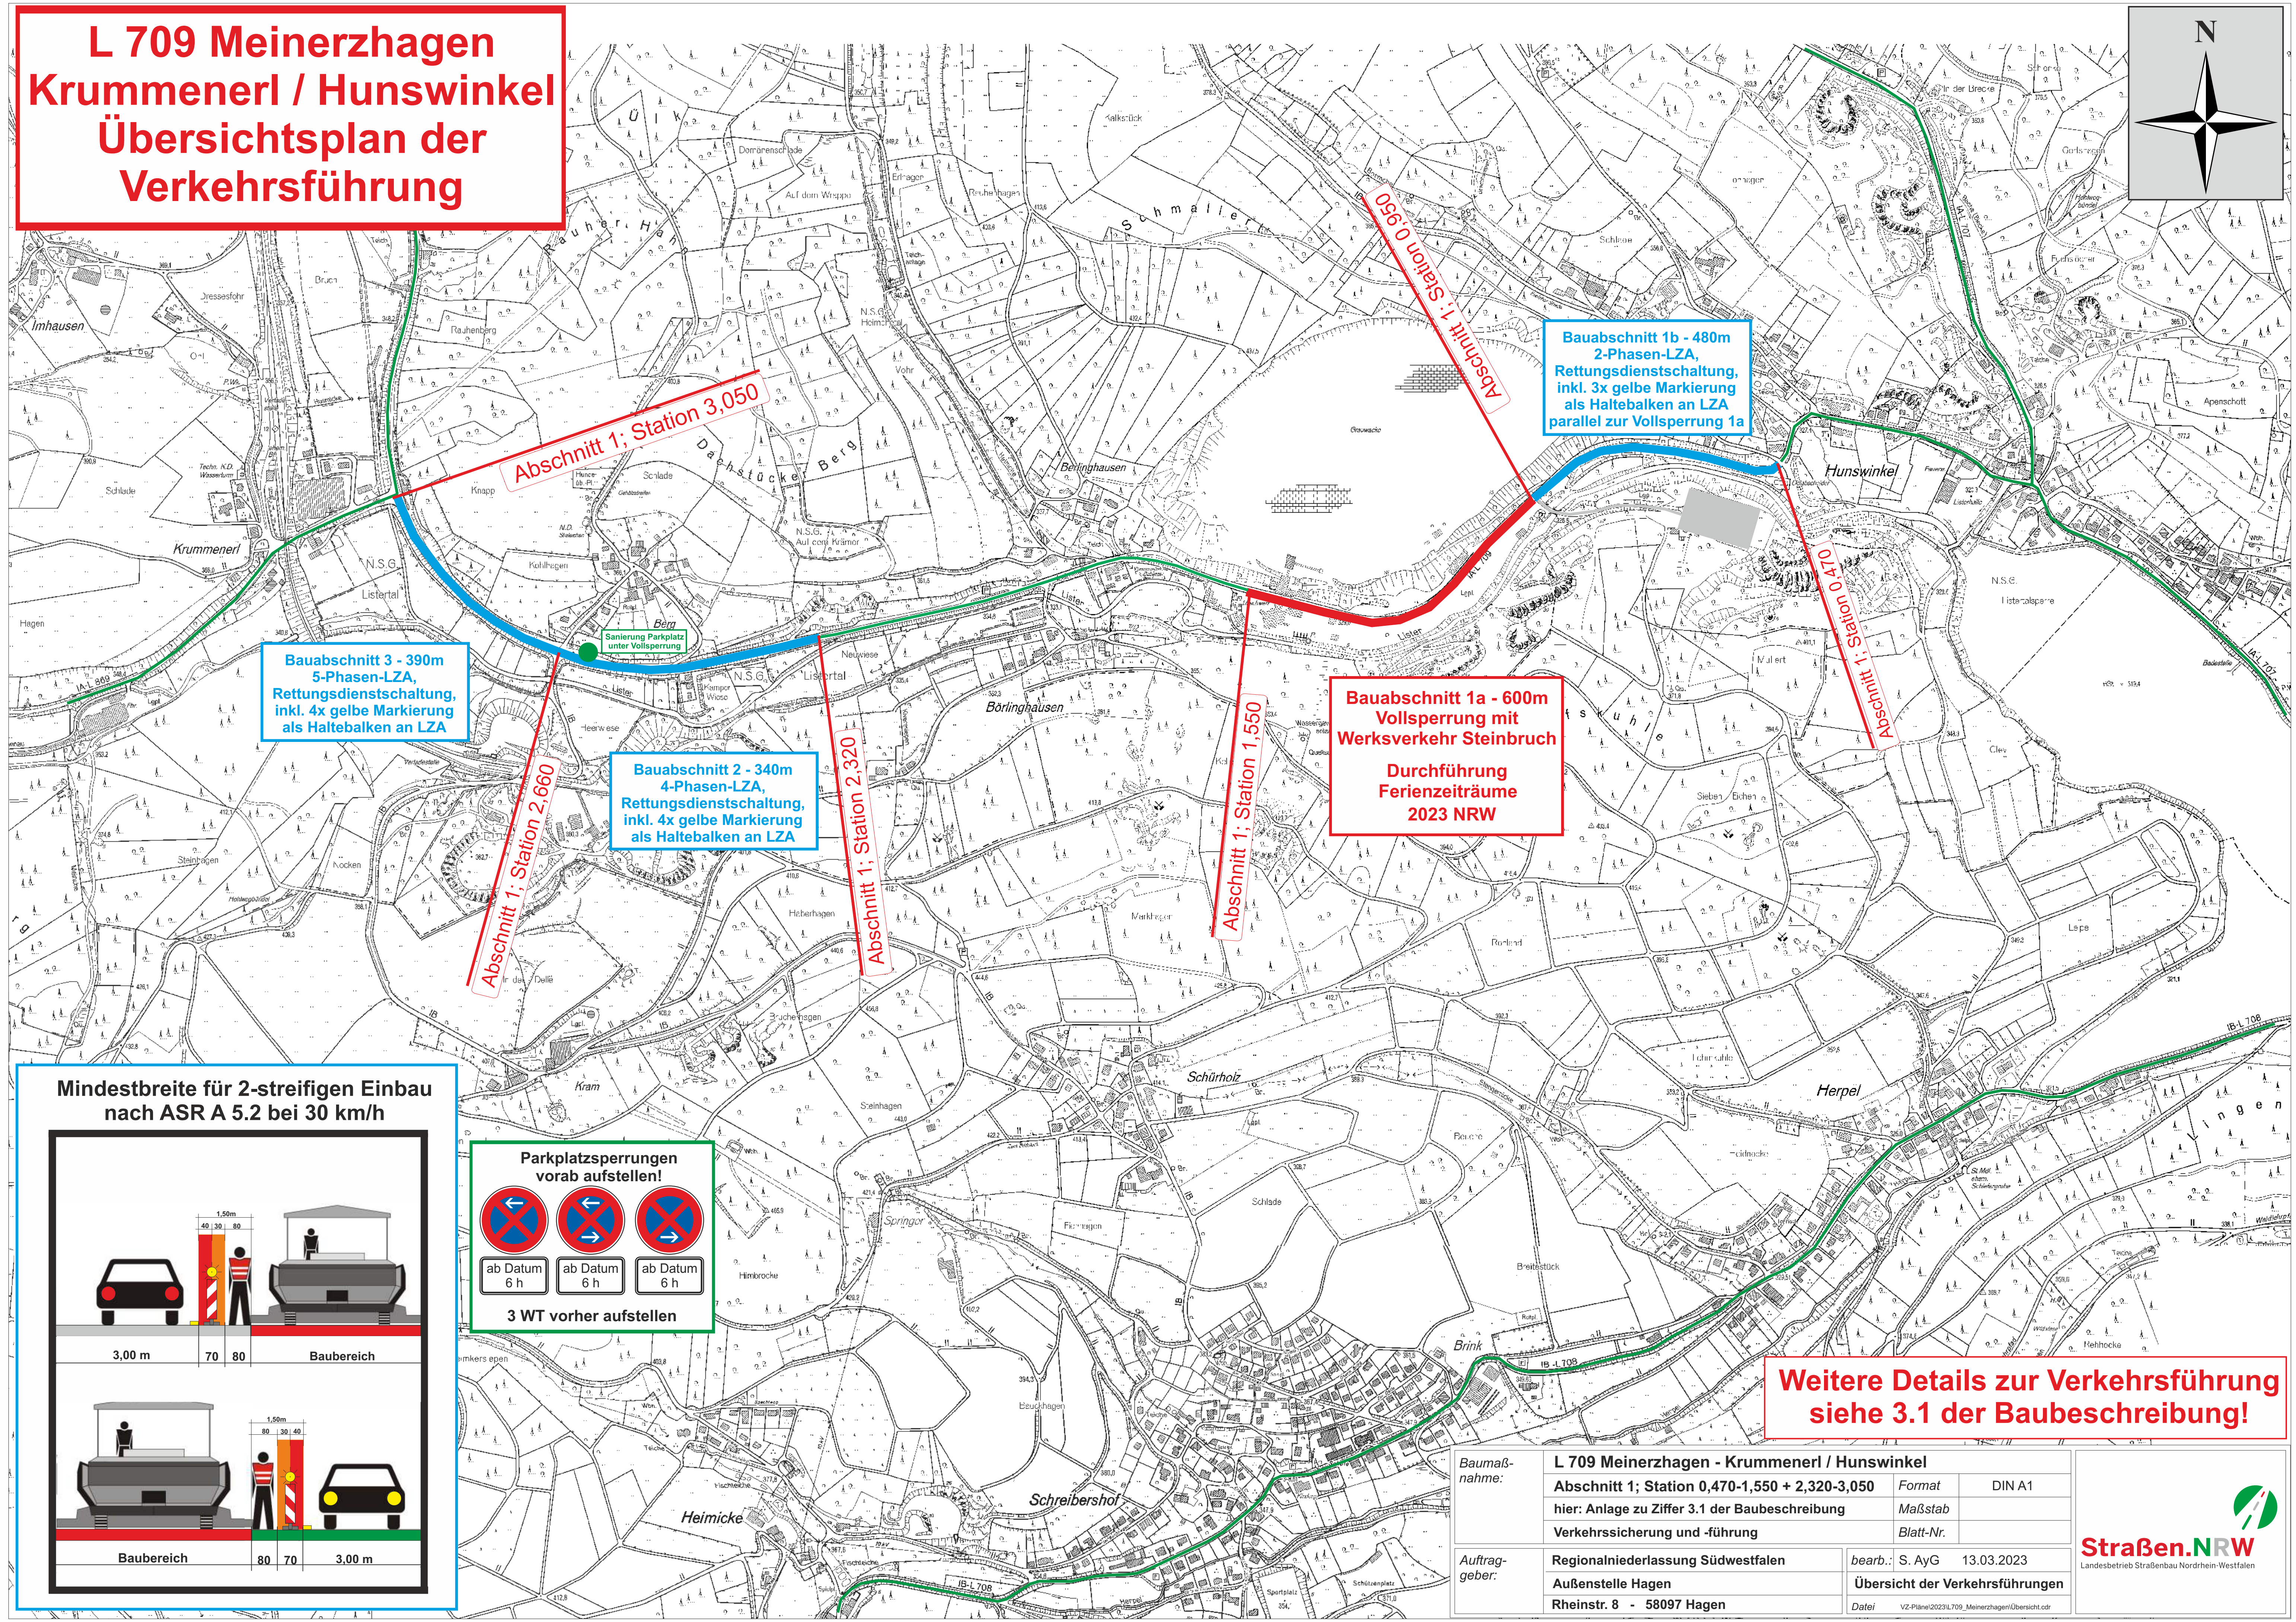


L 709 Meinerzhagen Krummenerl / Hunswinkel Übersichtsplan der Verkehrsführung

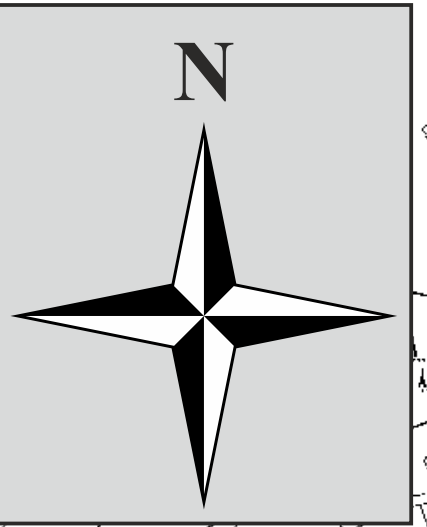

Mindestbreite für 2-streifigen Einbau
nach ASR A 5.2 bei 30 km/h

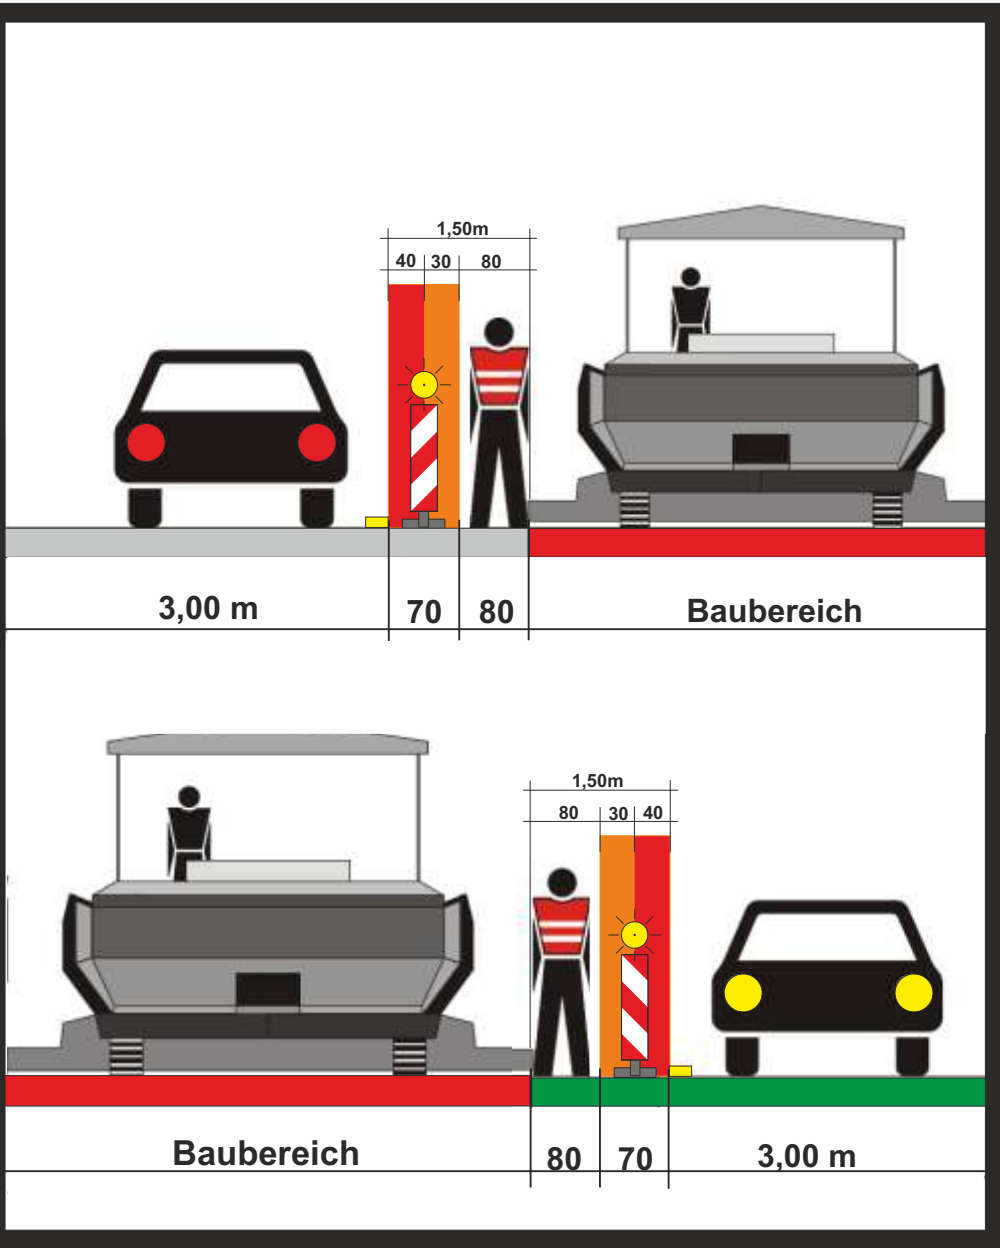

Weitere Details zur Verkehrsführung
siehe 3.1 der Baubeschreibung!

Baumaßnahme:	L 709 Meinerzhagen - Krummenerl / Hunswinkel		
	Abschnitt 1; Station 0,470-1,550 + 2,320-3,050		Format DIN A1
	hier: Anlage zu Ziffer 3.1 der Baubeschreibung		Maßstab
Auftraggeber:	Verkehrssicherung und -führung		Blatt-Nr.
	Regionalniederlassung Südwestfalen		bearb.: S. AyG 13.03.2023
	Außenstelle Hagen		Übersicht der Verkehrsführungen
Rheinstr. 8 - 58097 Hagen		Datei	VZ-Pläne\2023\L709_Meinerzhagen\Übersicht.cdr

